

A SYSTEME D'AMOVIBILITE

®

□ : 35x35=204290 ; 40x40=204291 ; 50x50=204292 ; 70x70=204295 ; 80x40=204293

○ : ø60=306510 ; ø76=204294 / 204296 ; ø90=204297 ; ø102=204339


B SYSTEME D'AMOVIBILITE FOURREAU AVEC OBTURATEUR

35x35=203500 40x40=203502 50x50=203503 80x40=203501 ø76=203504

A+B KIT SYSTEME D'AMOVIBILITE : 1 SERRUBLOC + 1 FOURREAU AVEC OBTURATEUR

35x35(204290+203500)=203400 ; 80x40(204293+203501)=203401 ; 40x40(204291+203502)=203402

50x30 (204285+204284)=203405 ; 50x50 (204292+203503)=203403 ; ø60 (306510+SFI306500)=306500 ; 76 (204294+203504)=203404

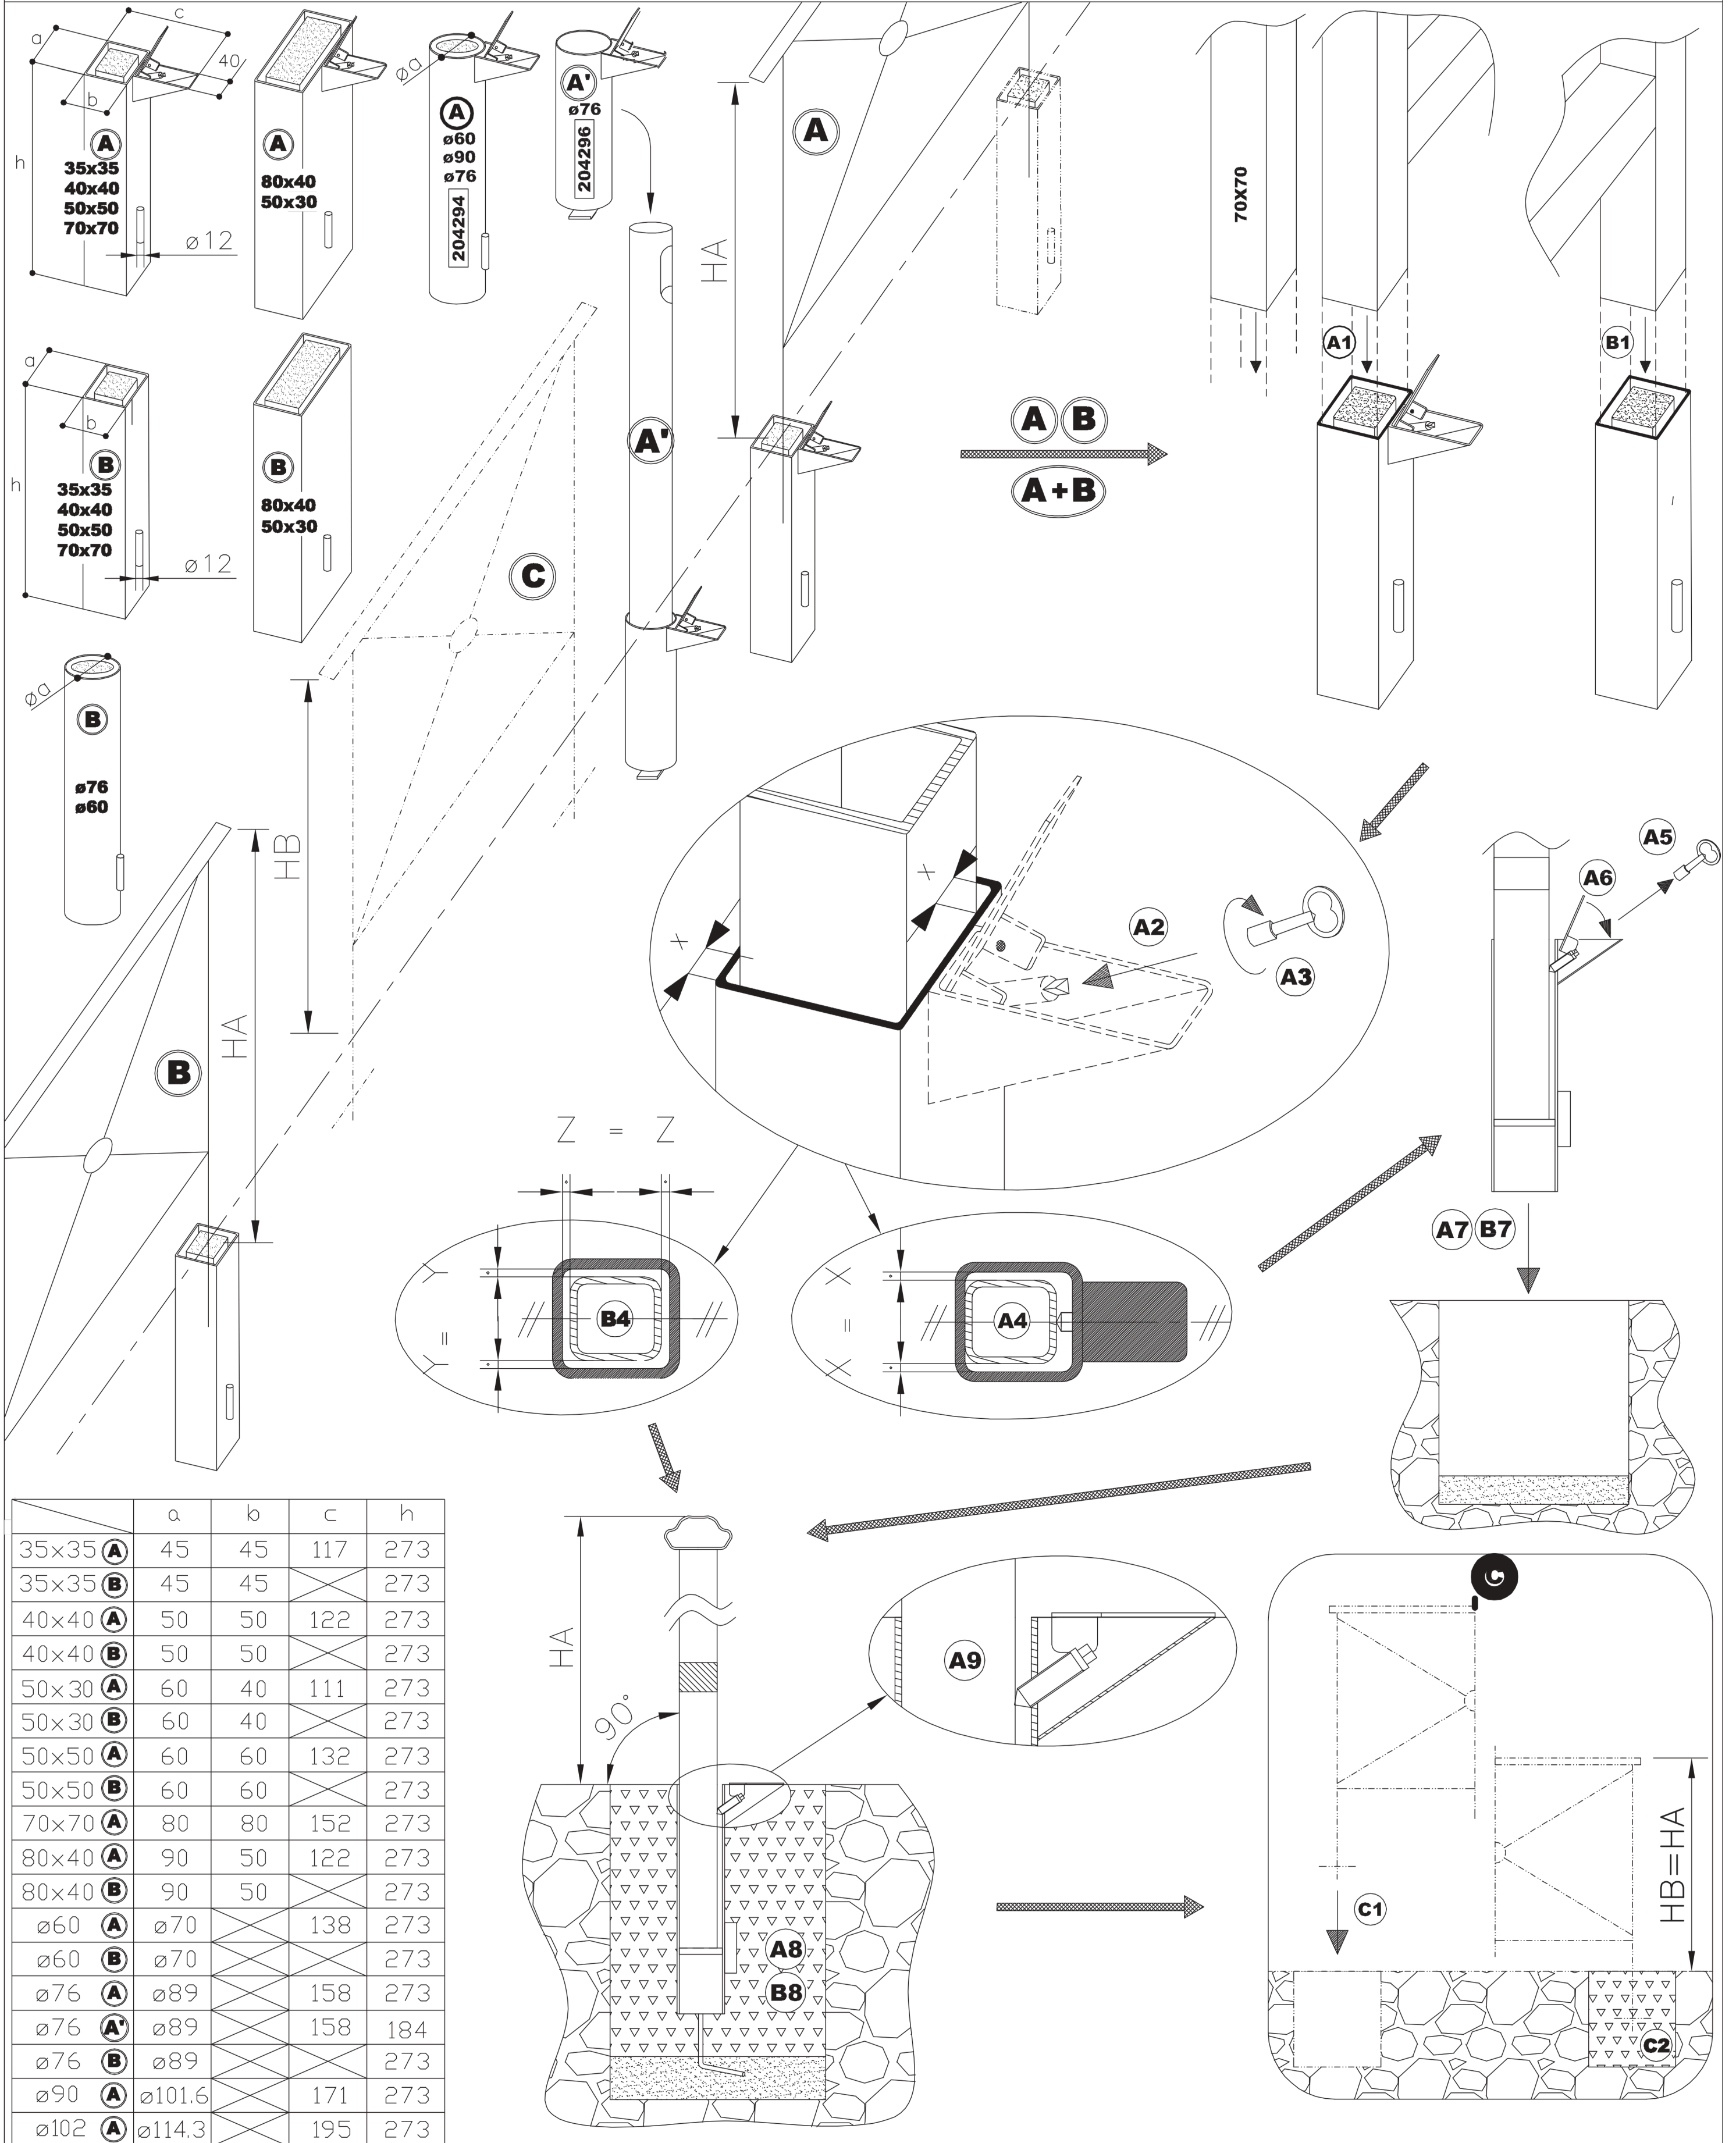

	a	b	c	h
35x35 A	45	45	117	273
35x35 B	45	45		273
40x40 A	50	50	122	273
40x40 B	50	50		273
50x30 A	60	40	111	273
50x30 B	60	40		273
50x50 A	60	60	132	273
50x50 B	60	60		273
70x70 A	80	80	152	273
80x40 A	90	50	122	273
80x40 B	90	50		273
ø60 A	ø70		138	273
ø60 B	ø70			273
ø76 A	ø89		158	273
ø76 A'	ø89		158	184
ø76 B	ø89			273
ø90 A	ø101.6		171	273
ø102 A	ø114.3		195	273